

20 Mart 2003
Büyükşehir Belediye Başkanlığı
Genel Sekreterliği
Büyükşehir Belediye Başkanı



**KADIKÖY İLÇE BELEDİYE BAŞKANLIĞI
PLAN VE PROJE MÜDÜRLÜĞÜ**

PLANIN İSMİ	GÖZTEPE MAHALLESİ 109 PAFTA, 3000 ADA, 146 PARSELE İLİŞKİN UYGULAMA İMAR PLANI DEĞİŞİKLİĞİ	
Pafta No:	G22A23C	Ölçek: 1/1000
Şehir Plancısı	Gülden ARSAL YAVUZ	İmza
Büro Sorumlusu	Nilgün CANATAR	
Plan ve Proje Mtd.	Zerrin KARAMUKLUOĞLU	

21.09.2023 tarih ve 1831379 sayılı yazmış eki planıdır.
uif.341033811

İBB PLANLAMA MÜDÜRLÜĞÜNÜN
03.11.2023 tarihli 537190 sayılı yazısı
ekidir. - 7373

Süleyman ÇELİK
Şehir Plancısı

Mustafa SİRİN
Şehir Plancısı

Kadıköy Belediye Meclisinin
08.10.2023 tarih ve
2023/107 sayılı kararı
ekidir.

Av. Serdar İBRAHİM
Kadıköy Belediye Başkanı


İstanbul Büyükşehir Belediye Meclisinin
15.12.2023 tarihinde ve 476 sayılı
ile aynı gün yapılan toplantıda karar ekidir.

İstanbul Büyükşehir Belediye Başkanı
Emine MURAT

İL: İSTANBUL

BURSA-G22-a-02-a-3-c

BURSA-G22-a-02-a-3-b

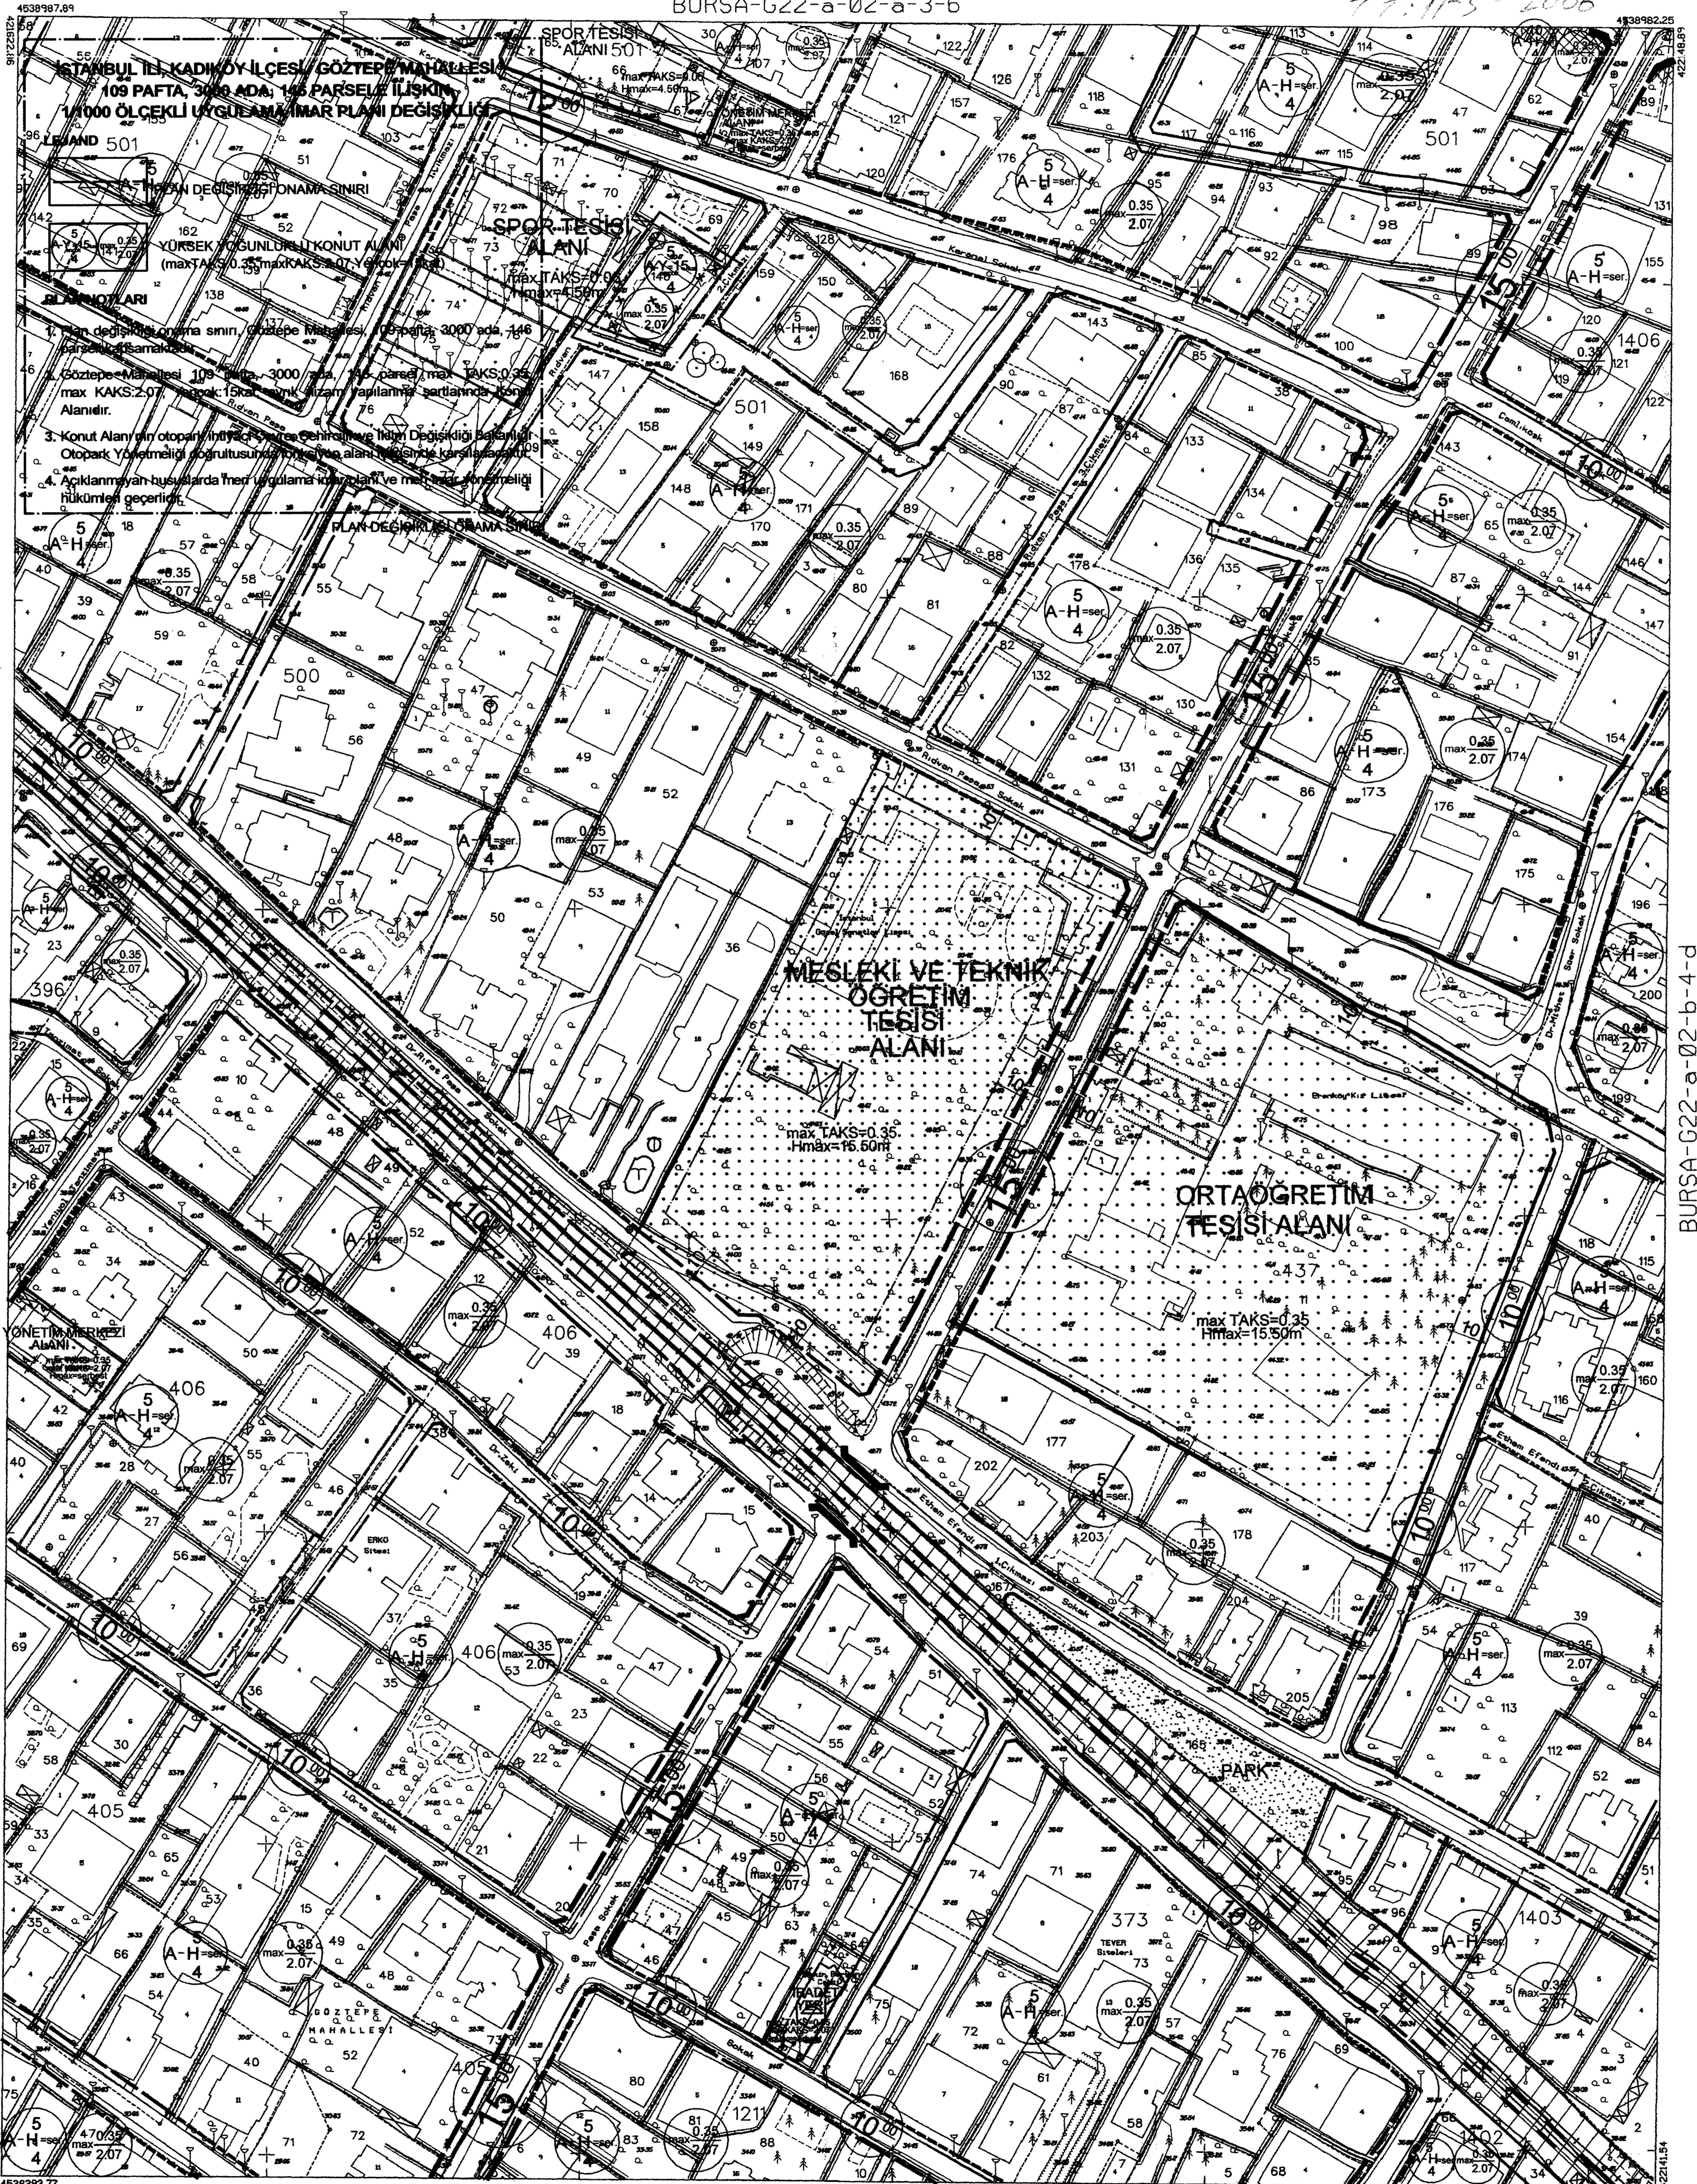

BURSA-G22-a-02-a-3-d

BURSA-G22-a-02-b-4-d

a	b	a	b
d	c	d	c
a	b	a	b
d	c	d	c

Fotogrametri yöntemiyle üretilmiştir.
Eyükseklik eğrileri arazi metredir.
Yapılar sıcak çizgileriyle gösterilmiştir.
Yüklenici firması: EMI HARİTA BİLGİ İŞLEM LTD. ŞTİ.

BURSA-G22-a-02-d-2-b

1:1000

ONAY
Fotogrametrik yöntem ile üretilen İstanbul iline ait 28 blok / 1000 ölçekli
sosyal halihazır harita incelenmiş ve onaydır.
İstanbul Büyükşehir Belediye Başkanlığı
Semih TURHAN 26.09.2023 Harita Müdürü
Seyhan ERDEN Genel Sekreter Yardımcısı

